



NEUTRA SZI 8000/BC

SEZIONE

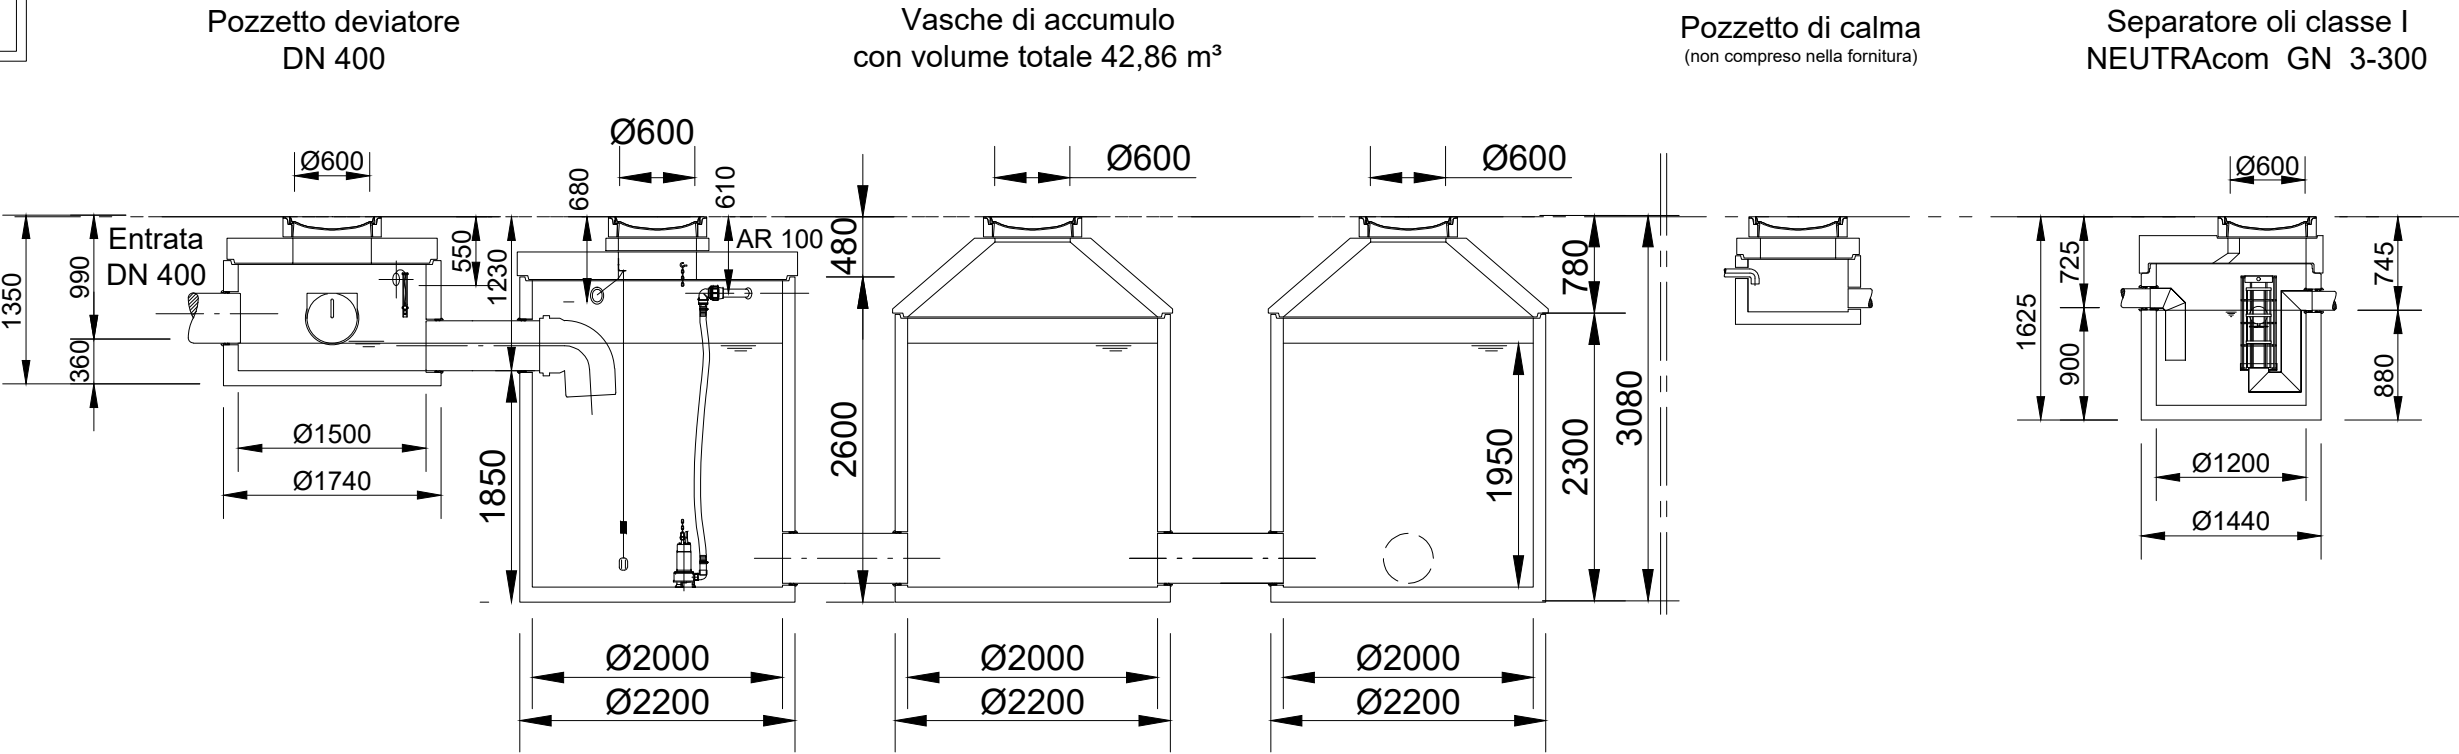

PIANTA

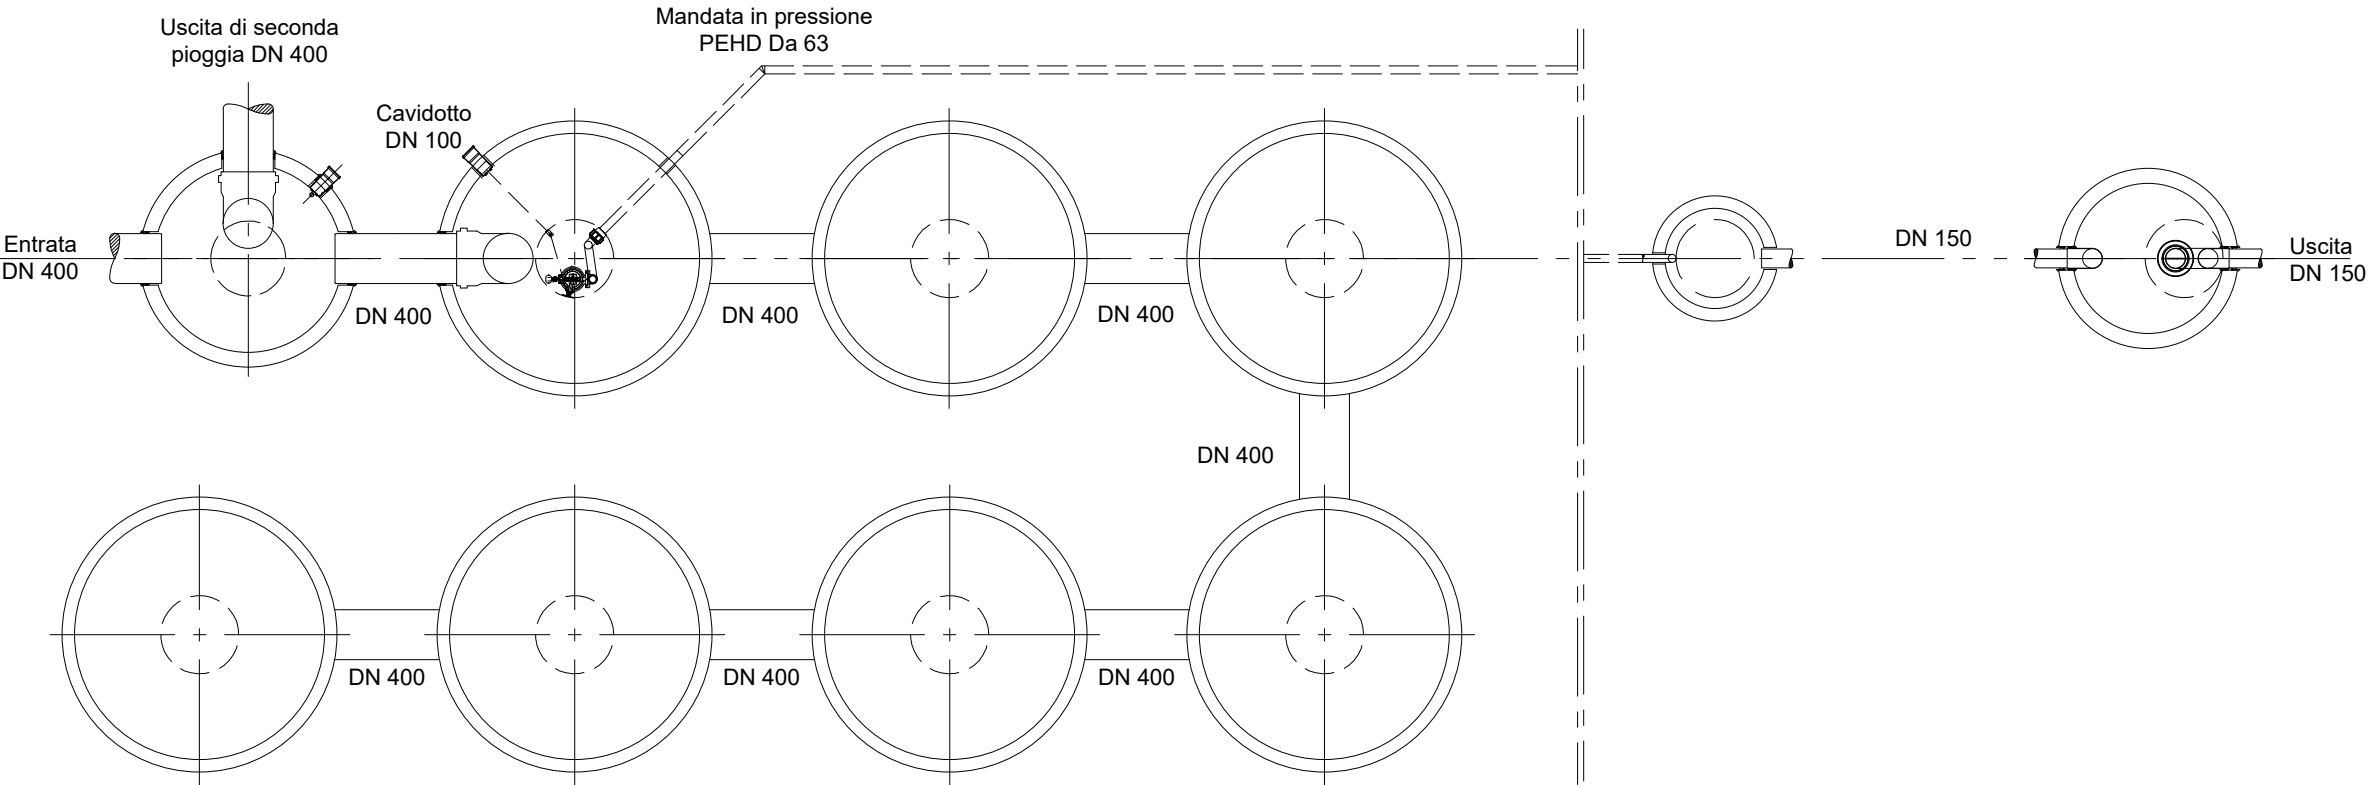

Chiusini Classe D/400

- Altezza delle fughe in malta considerata mm 10
- Statica certificata secondo DIN-V 4034-1

Alloggio centralina  
da interno  
195x175x85  
Distanza consigliata  
dall'impianto < 5m

**POZZOLI**  
DEPURAZIONE SRL

ANNOTAZIONI:		
Impianto NEUTRA SZI 8000/BC		
SCALA:	DATA:	TAV.:
var.		